

Agenzia del Territorio
CATASTO FABBRICATI
Ufficio Provinciale di
Bari

Dichiarazione protocollo n. [redacted] 05/2011

Planimetria di u.i.u. in Comune di Gravina In Puglia

Via Antonio Punzi

civ. [redacted]

Identificativi Catastali:

Sezione:

Foglio:

Particella:

Subalterno:

Compilata da:


Iscritto all'albo:
Geometri

Prov. Bari

N. [redacted]

Scheda n. 1 Scala 1:200

PIANTA PIANO TERRA

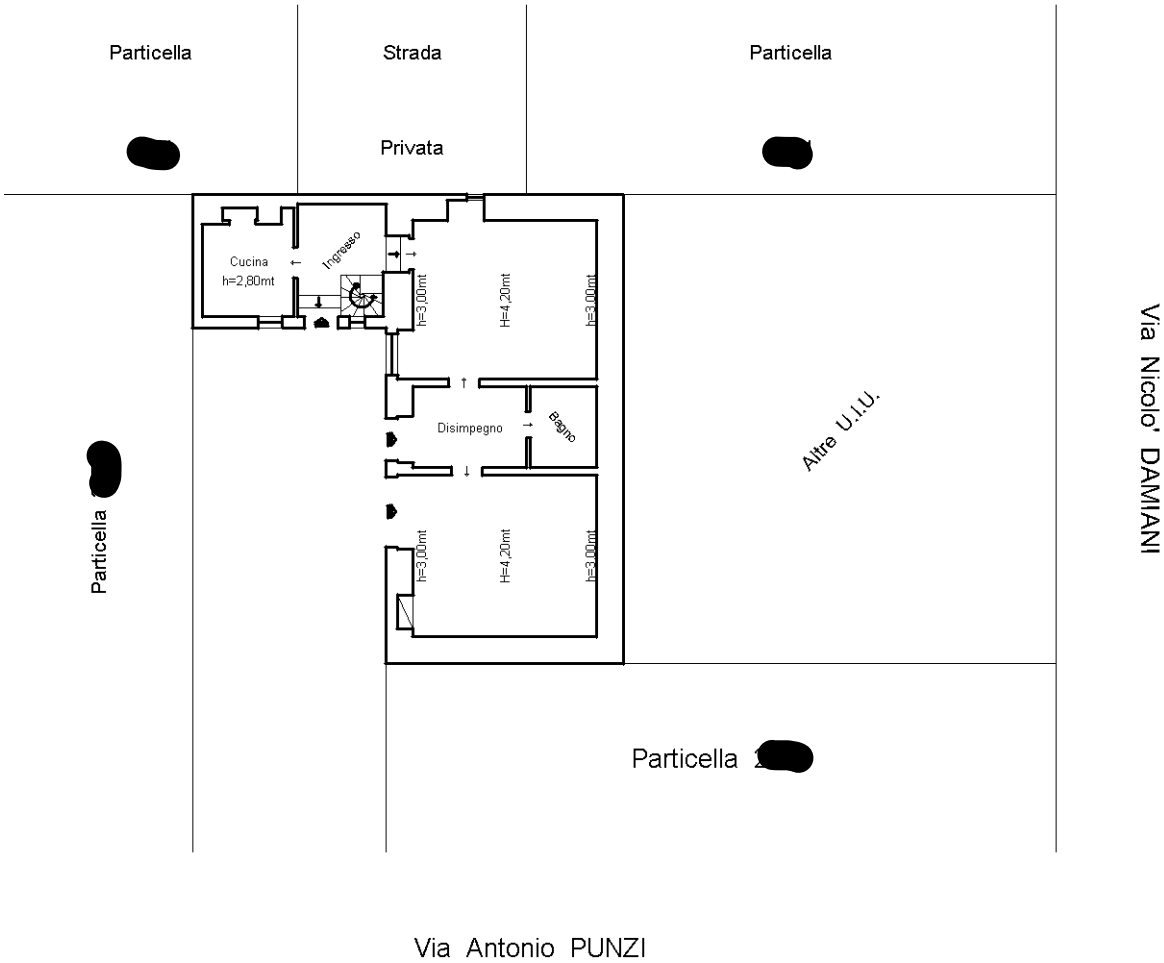

Ultima planimetria in atti

Catasto dei Fabbricati - Situazione al 03/02/2025 - Comune di GRAVINA IN PUGLIA (E155) - < Foglio
VIA ANTONIO PUNZI n. [redacted] - Uiu graffiata