

Agenzia del Territorio
CATASTO FABBRICATI
Ufficio Provinciale di
Bari


Divisione protocollo n. 27/05/2011
Planimetria di u.i.u. in Comune di Gravina In Puglia
Via Antonio Punzi civ. 4

Identificativi Catastali:
Sezione:
Foglio:
Particella:
Subalterno:

Compilata da:
Iscritto all'albo:
Geometri
Prov. Bari N. 4

Scheda n. 1 Scala 1:200

PIANTA PIANO PRIMO

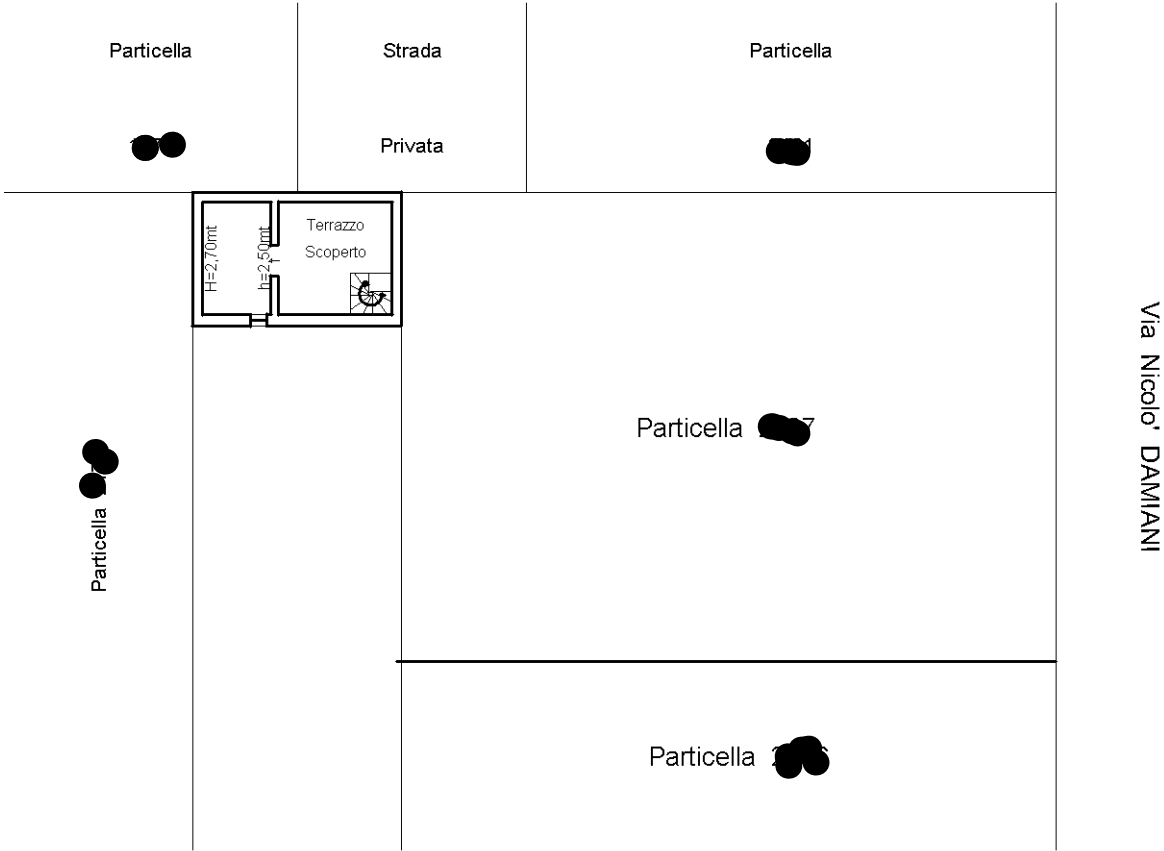

Via Antonio PUNZI

