


STATO DI FATTO

scala 1:100

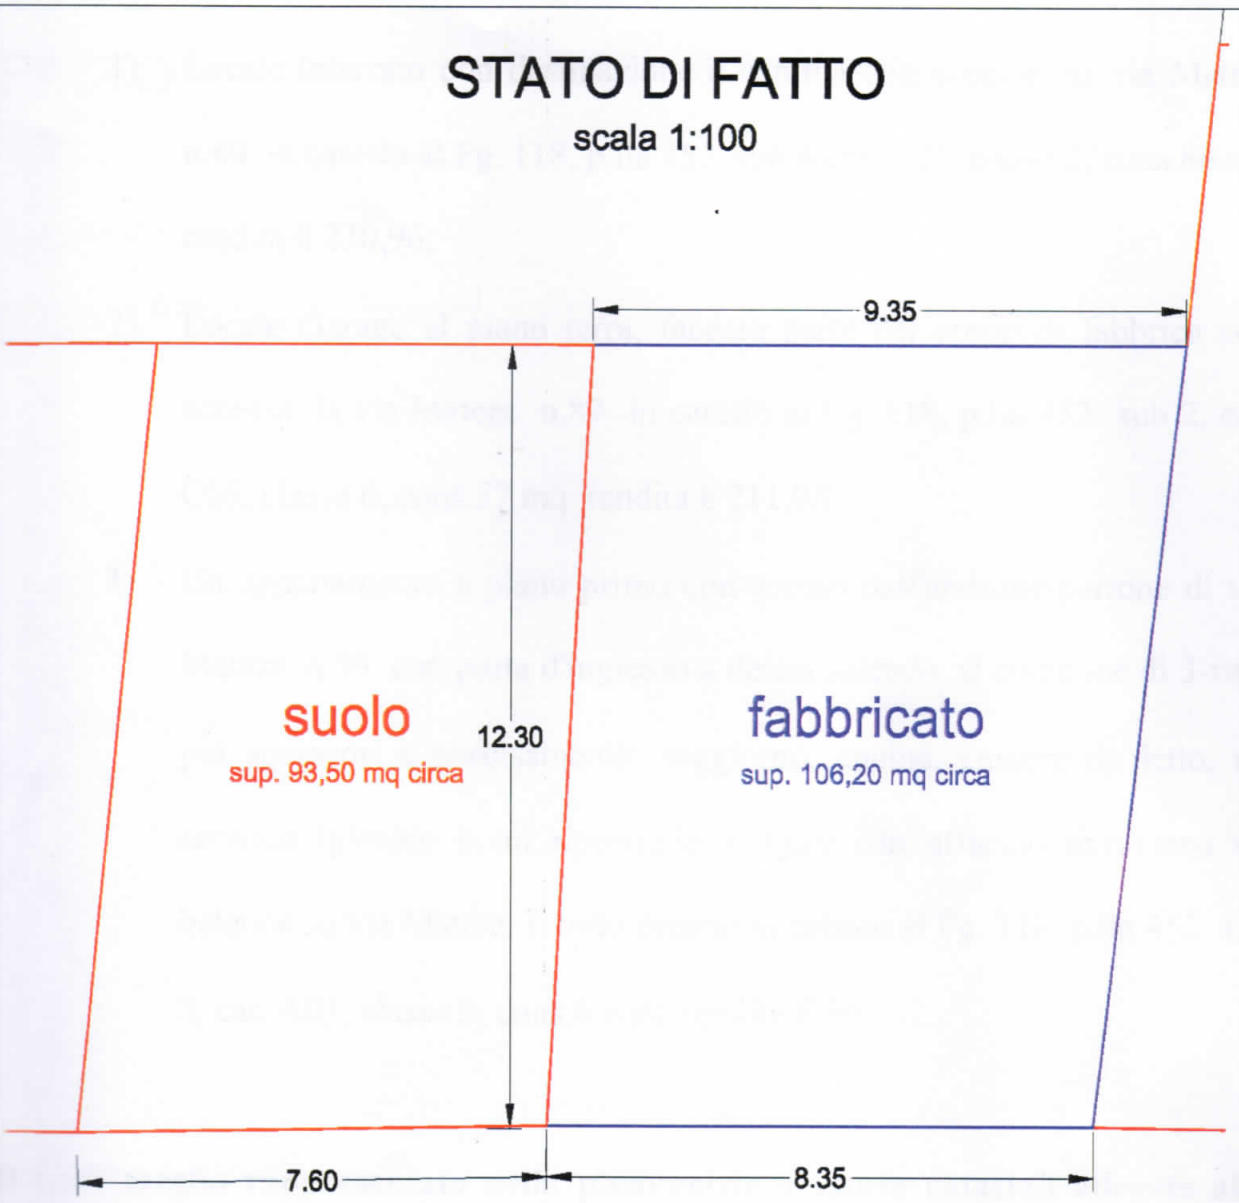

via Matera

